


# Схема расположения границ публичного сервитута

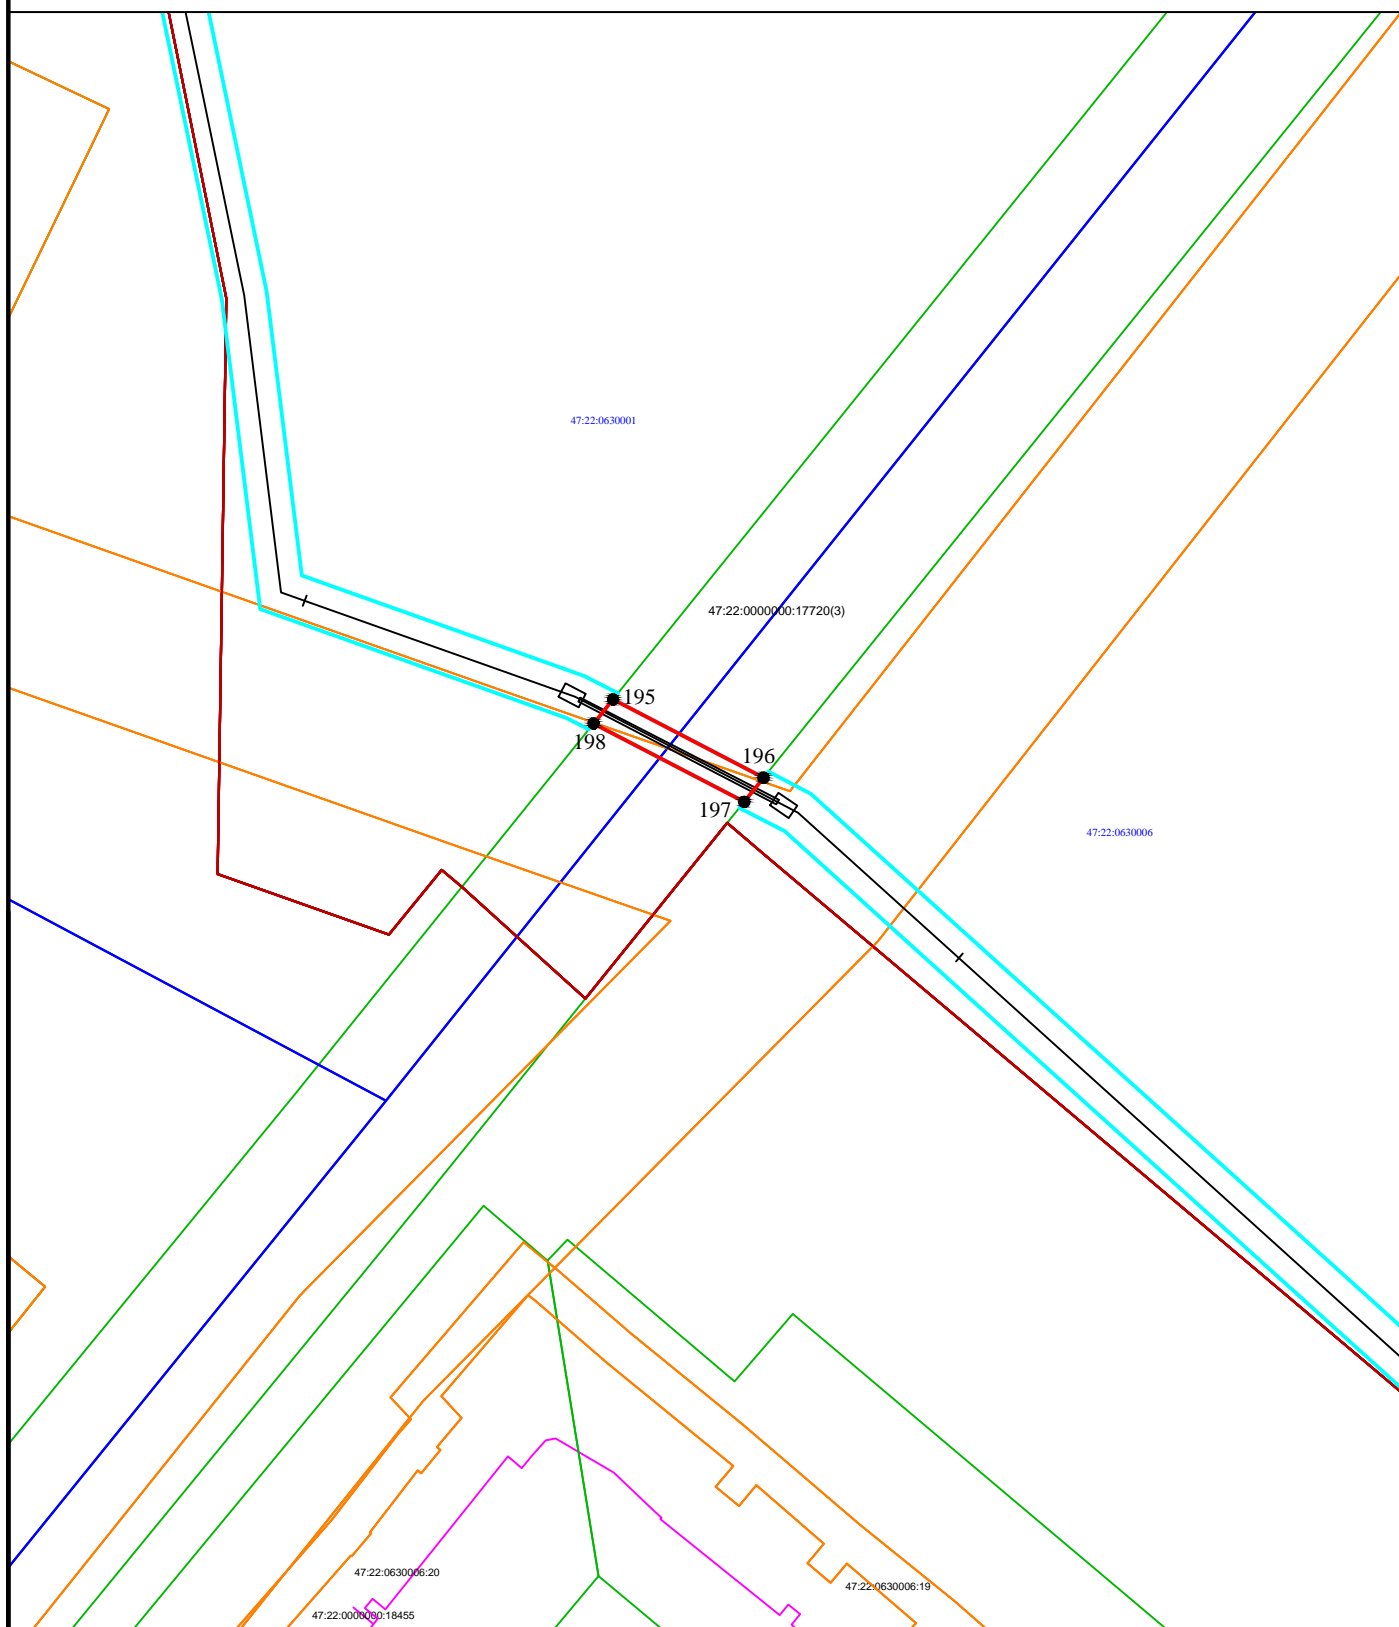


М 1:1000

## Условные обозначения:

- |                 |  |
|-----------------|--|
|                 | - проектные границы публичного сервитута                               |
|                 | - проектное местоположение газопровода                                 |
|                 | - границы кадастровых кварталов  |
| 47:10:0902002   | - обозначение кадастрового квартала                                    |
|                 | - границы субъекта, МО, населенного пункта                             |
| 47:10:0902002:1 | - обозначение объектов недвижимости, сведения о которых внесены в ЕГРН |
|                 | - границы земельных участков, сведения о которых внесены в ЕГРН        |
|                 | - границы ОКС  |
|                 | - границы территориальной зоны или иной                                |
|                 | - характерная точка проектных границ публичного сервитута              |
| 1               | - обозначение характерной точки проектных границ публичного сервитута  |



# Схема расположения границ публичного сервитута

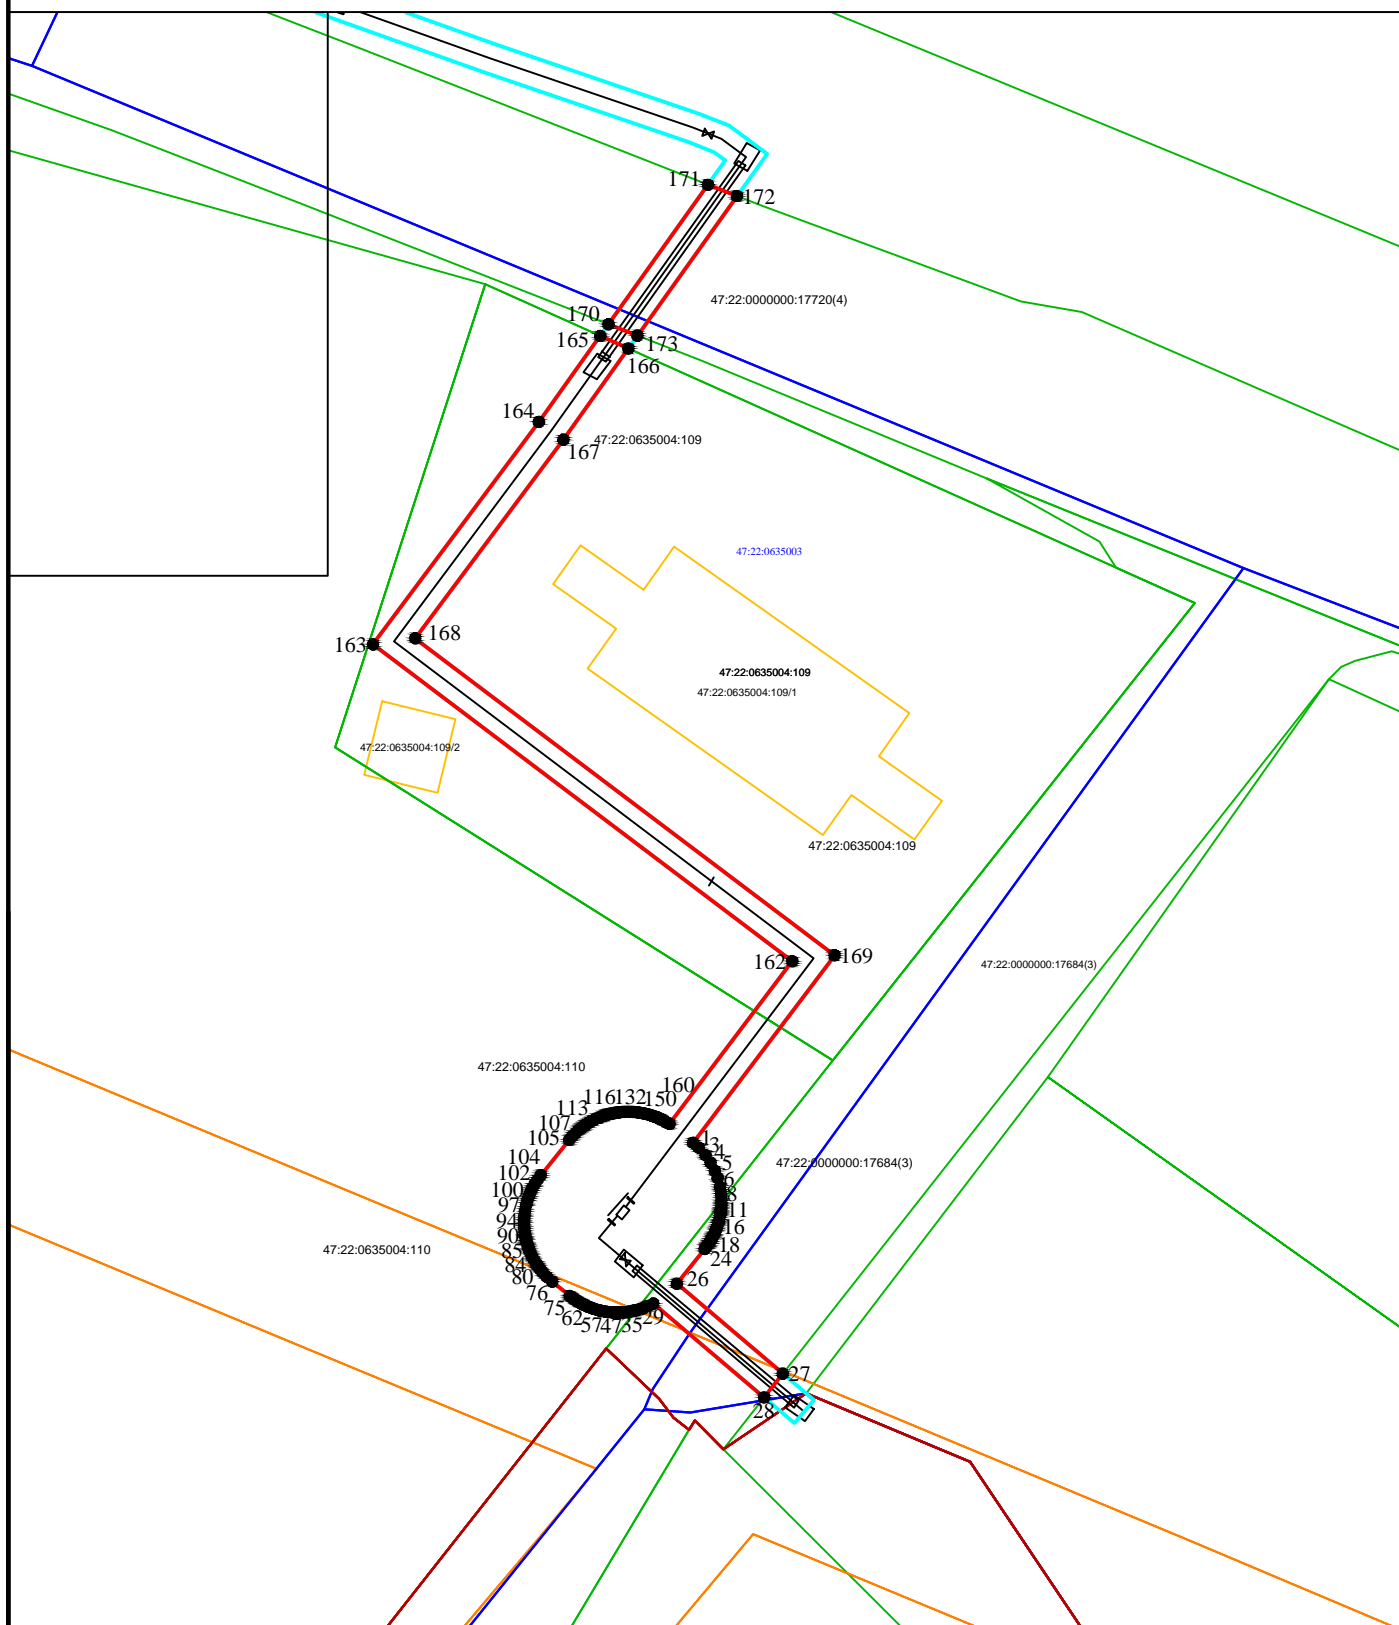

М 1:1000

## Условные обозначения:

- - проектные границы публичного сервитута
- - проектное местоположение газопровода
- - границы кадастровых кварталов
- 47:10:0902002 - обозначение кадастрового квартала
- - границы субъекта, МО, населенного пункта
- 47:10:0902002:1 - обозначение объектов недвижимости, сведения о которых внесены в ЕГРН
- - границы земельных участков, сведения о которых внесены в ЕГРН
- - границы ОКС
- - границы территориальной зоны или иной
- - характерная точка проектных границ публичного сервитута
- 1 - обозначение характерной точки проектных границ публичного сервитута