

ГЕНЕРАЛЬНЫЙ ПЛАН КАЛИТИНСКОГО СЕЛЬСКОГО ПОСЕЛЕНИЯ ВОЛОСОВСКОГО МУНИЦИПАЛЬНОГО РАЙОНА ЛЕНИНГРАДСКОЙ ОБЛАСТИ

КАРТА ГРАНИЦ НАСЕЛЕННЫХ ПУНКТОВ, ВХОДЯЩИХ В СОСТАВ ПОСЕЛЕНИЯ


ГАТЧИНСКИЙ
МУНИЦИПАЛЬНЫЙ РАЙОН

ВОЛОСОВСКОЕ
ГОРОДСКОЕ
ПОСЕЛЕНИЕ

КИКЕРИНСКОЕ
СЕЛЬСКОЕ ПОСЕЛЕНИЕ

РАБИТИЦКОЕ
СЕЛЬСКОЕ
ПОСЕЛЕНИЕ

ИЗВАРСКОЕ
СЕЛЬСКОЕ ПОСЕЛЕНИЕ

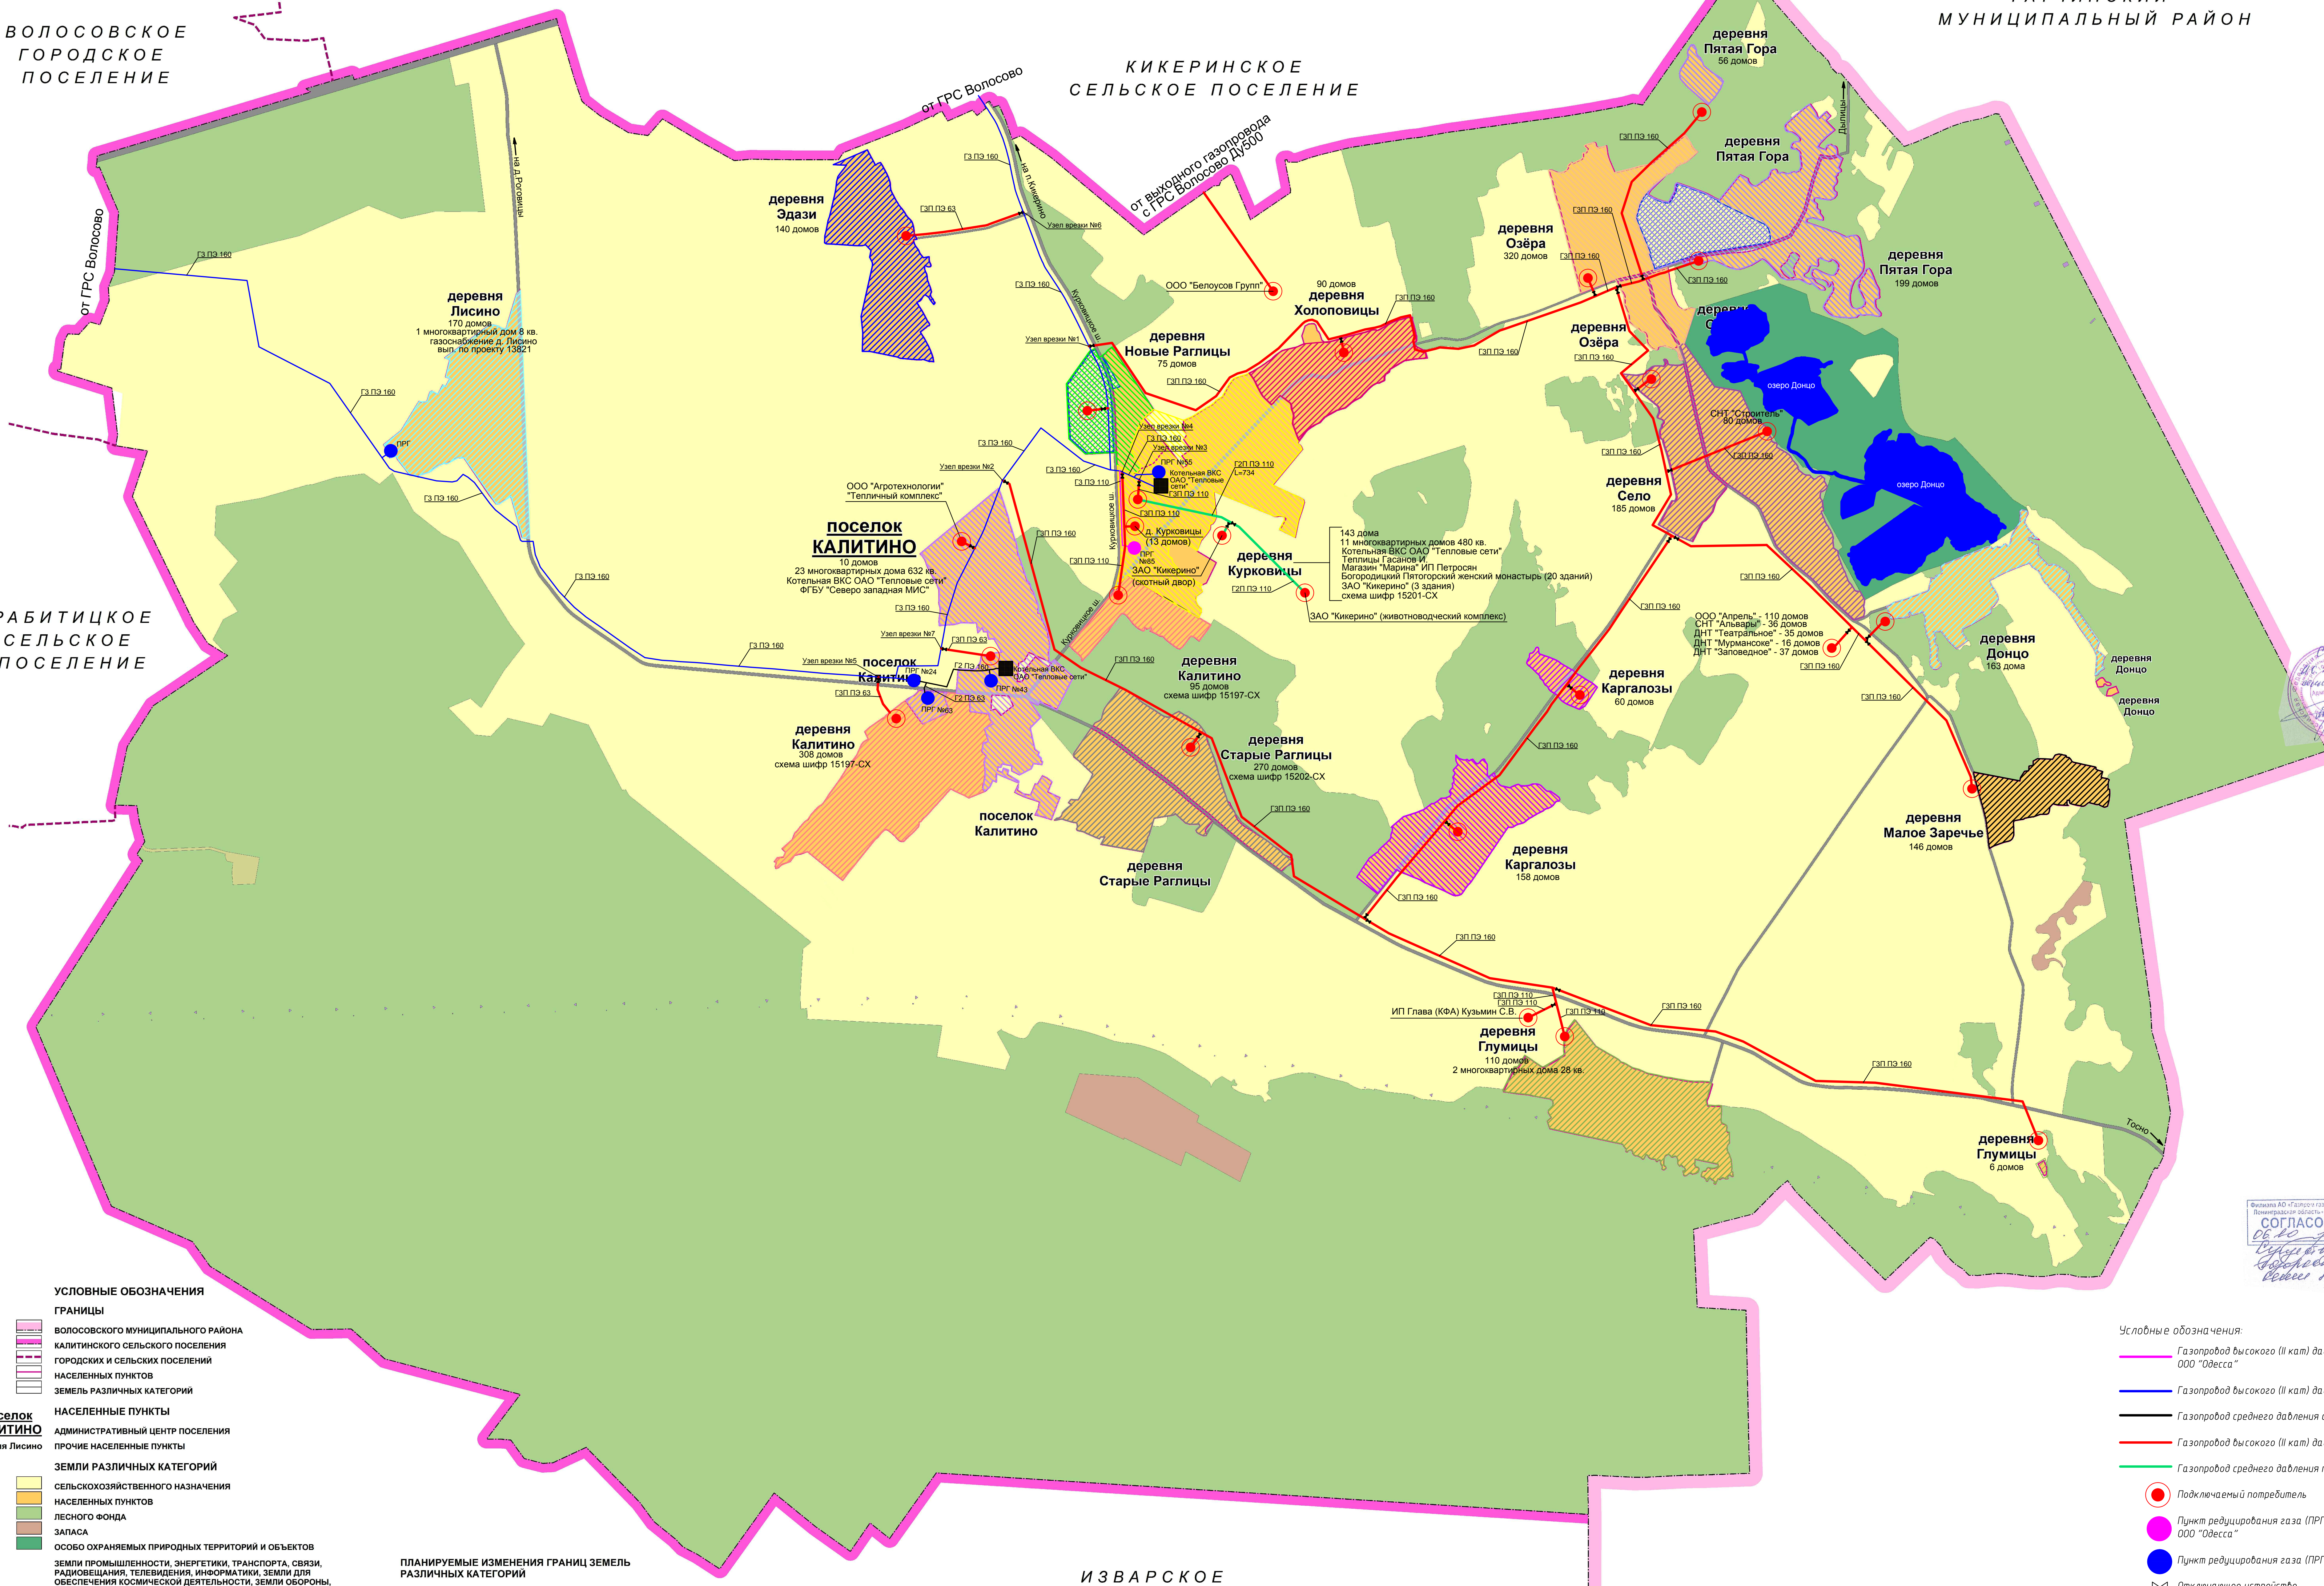

Согласовано
15.02.2015
И.И. Козлова

- УСЛОВНЫЕ ОБОЗНАЧЕНИЯ**
- ГРАНИЦЫ**
- волосовского муниципального района
 - калитинского сельского поселения
 - городских и сельских поселений
 - населенных пунктов
 - земель различных категорий
- НАСЕЛЕННЫЕ ПУНКТЫ**
- поселок КАЛИТИНО
 - деревня Лисино
 - административный центр поселения
 - прочие населенные пункты
- ЗЕМЛИ РАЗЛИЧНЫХ КАТЕГОРИЙ**
- сельскохозяйственного назначения
 - населенных пунктов
 - лесного фонда
 - запаса
 - особо охраняемых природных территорий и объектов
 - земли промышленности, энергетики, транспорта, связи, радиовещания, телевидения, информатики, земли для обеспечения космической деятельности, земли обороны, безопасности и земли иного специального назначения
 - транспорта
 - энергетики
 - специального назначения

- ПЛАНИРУЕМЫЕ ИЗМЕНЕНИЯ ГРАНИЦ ЗЕМЕЛЬ РАЗЛИЧНЫХ КАТЕГОРИЙ**
- ПОД РАЗМЕЩЕНИЕ ОБЪЕКТОВ МЕСТНОГО ЗНАЧЕНИЯ ПОСЕЛЕНИЯ
 - ГРАНИЦА ЗЕМЕЛЬНОГО УЧАСТКА ПОД РАЗВИТИЕ НАСЕЛЕННЫХ ПУНКТОВ С ПЕРЕХОДОМ В ЗЕМЛИ НАСЕЛЕННЫХ ПУНКТОВ ИЗ КАТЕГОРИИ ЗЕМЕЛЬ СЕЛЬСКОХОЗЯЙСТВЕННОГО НАЗНАЧЕНИЯ

- Условные обозначения:**
- Газопровод высокого (II кат) давления существующий на балансе ООО "Одесса"
 - Газопровод высокого (II кат) давления существующий
 - Газопровод среднего давления существующий
 - Газопровод высокого (II кат) давления проектируемый
 - Газопровод среднего давления проектируемый
 - Подключенный потребитель
 - Пункт редуцирования газа (ПРГ) существующий на балансе ООО "Одесса"
 - Пункт редуцирования газа (ПРГ) существующий
 - Отключающее устройство

15183-СХ					
Схема газоснабжения Калитинского сельского поселения Волосовского района Ленинградской области					
Изм.	Конт.	Лист	Листов	Платье	Дата
Разработчик	Исполнитель	Проверенный	Утвержденный	Составитель	Листов
И.И. Козлова	И.И. Козлова	И.И. Козлова	И.И. Козлова	И.И. Козлова	2
Наружный газопровод					Листов
Схема газоснабжения					Листов
Лист 2 из 2					
ЛКЦ АО "Газпром газоразвитие Ленинградская область"					